


Půdorys 1. NP 1:50

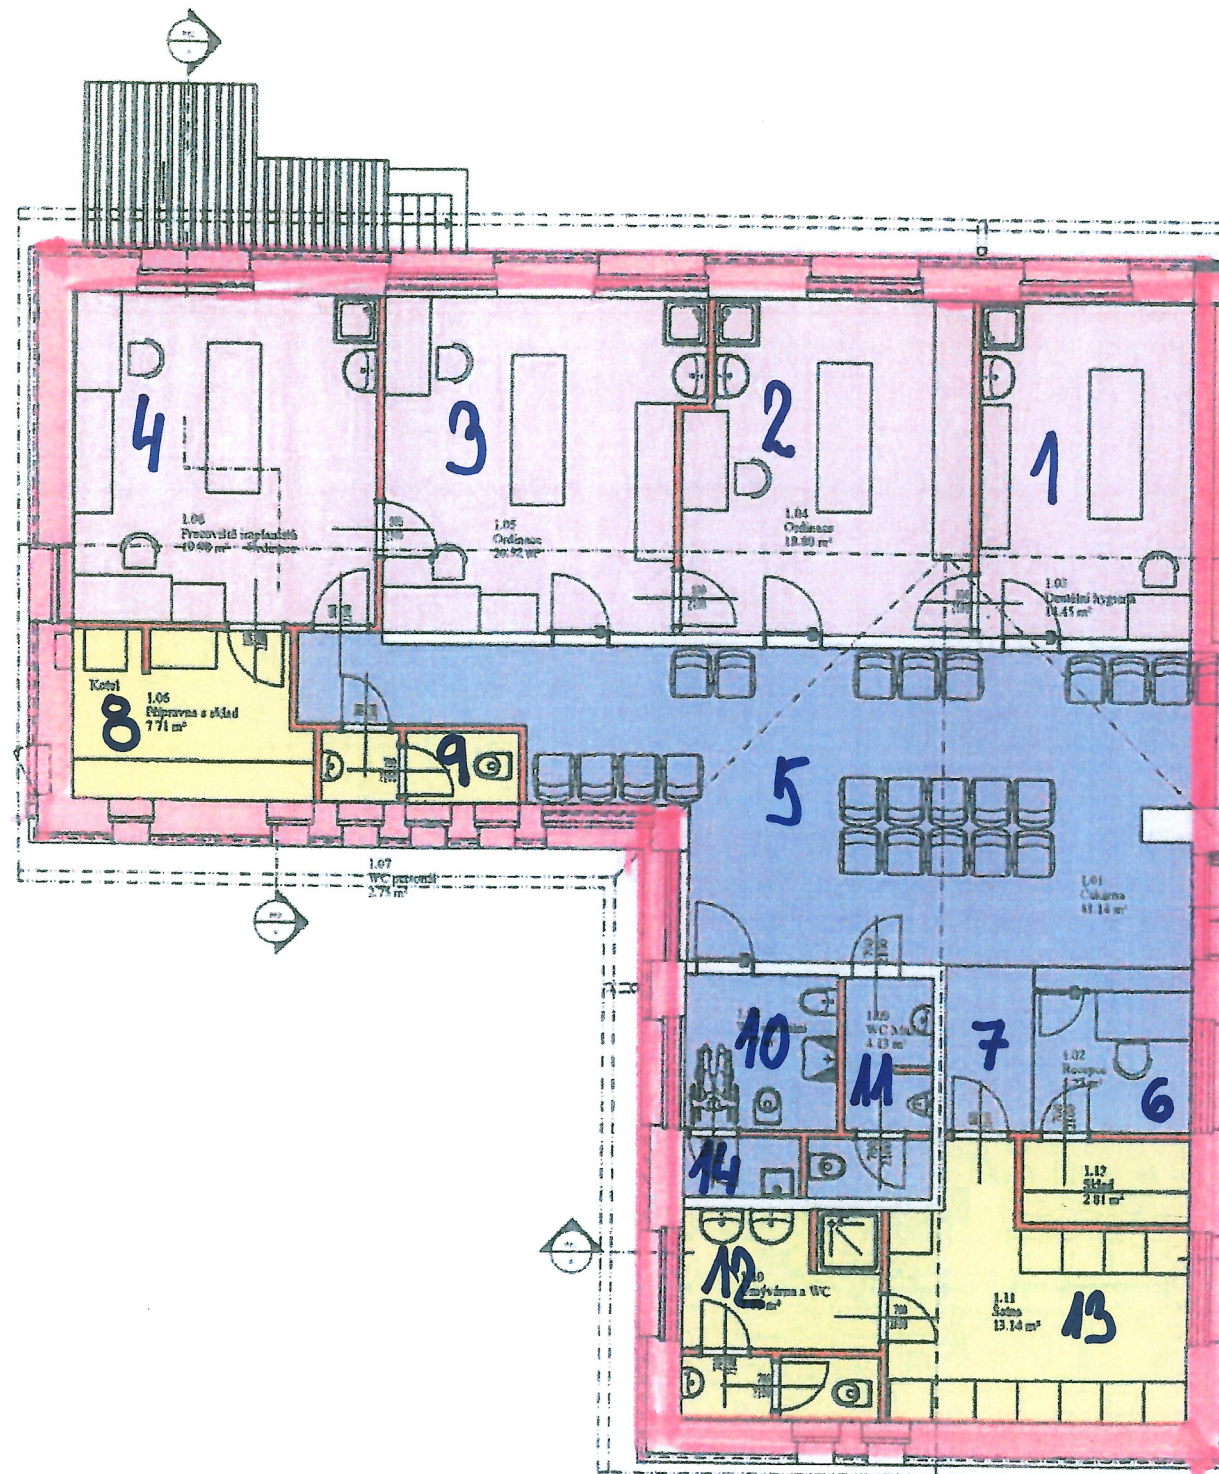

Legenda
k záměru na nájem nebytového prostoru v Toužimi, Plzeňské ulici
č. p. 345 (zubní středisko)

Číslo na plánu	Název prostoru	m ²
1	Ordinace č. 1	14,44
2	Ordinace č. 2	18,56
3	Ordinace č. 3	20,52
4	Ordinace č. 4	19,86
5	Čekárna	41,09
6	Recepce	5,28
7	Chodba	2,94
8	Sklad	7,77
9	WC personál	2,75
10	WC pacienti ženy	4,77
11	WC pacienti muži	4,13
12	Umývárna a WC	7,88
13	Šatna	13,14
14	Úklidová místnost	1,39
	Sklepni místnost č. 1	13,05
	Sklepni místnost č. 2	13,36