


Zastavěná plocha: 213,15 m²
 Obestavěný prostor: 766,47 m³
 Zpevněná plocha: 147,46 m²

LEGENDA MATERIÁLU:

- Vodovodní řád
- Splašková trasa gravitační
- Linie plynovodu STL
- Cetin zaměřený průběh metalického kabelu
- Podzemní vedení NN do 1 kW
- Novostavba
- +++++ Oplocení pozemku - nové
- ▨ Zpevněné plochy - nové
- Svod dešťové kanalizace
- Splašková přípojka - nová
- Vodovodní přípojka - nová
- Hydrant podzemní
- Šachta kanalizace
- Uzávěr
- Šachta vodovod

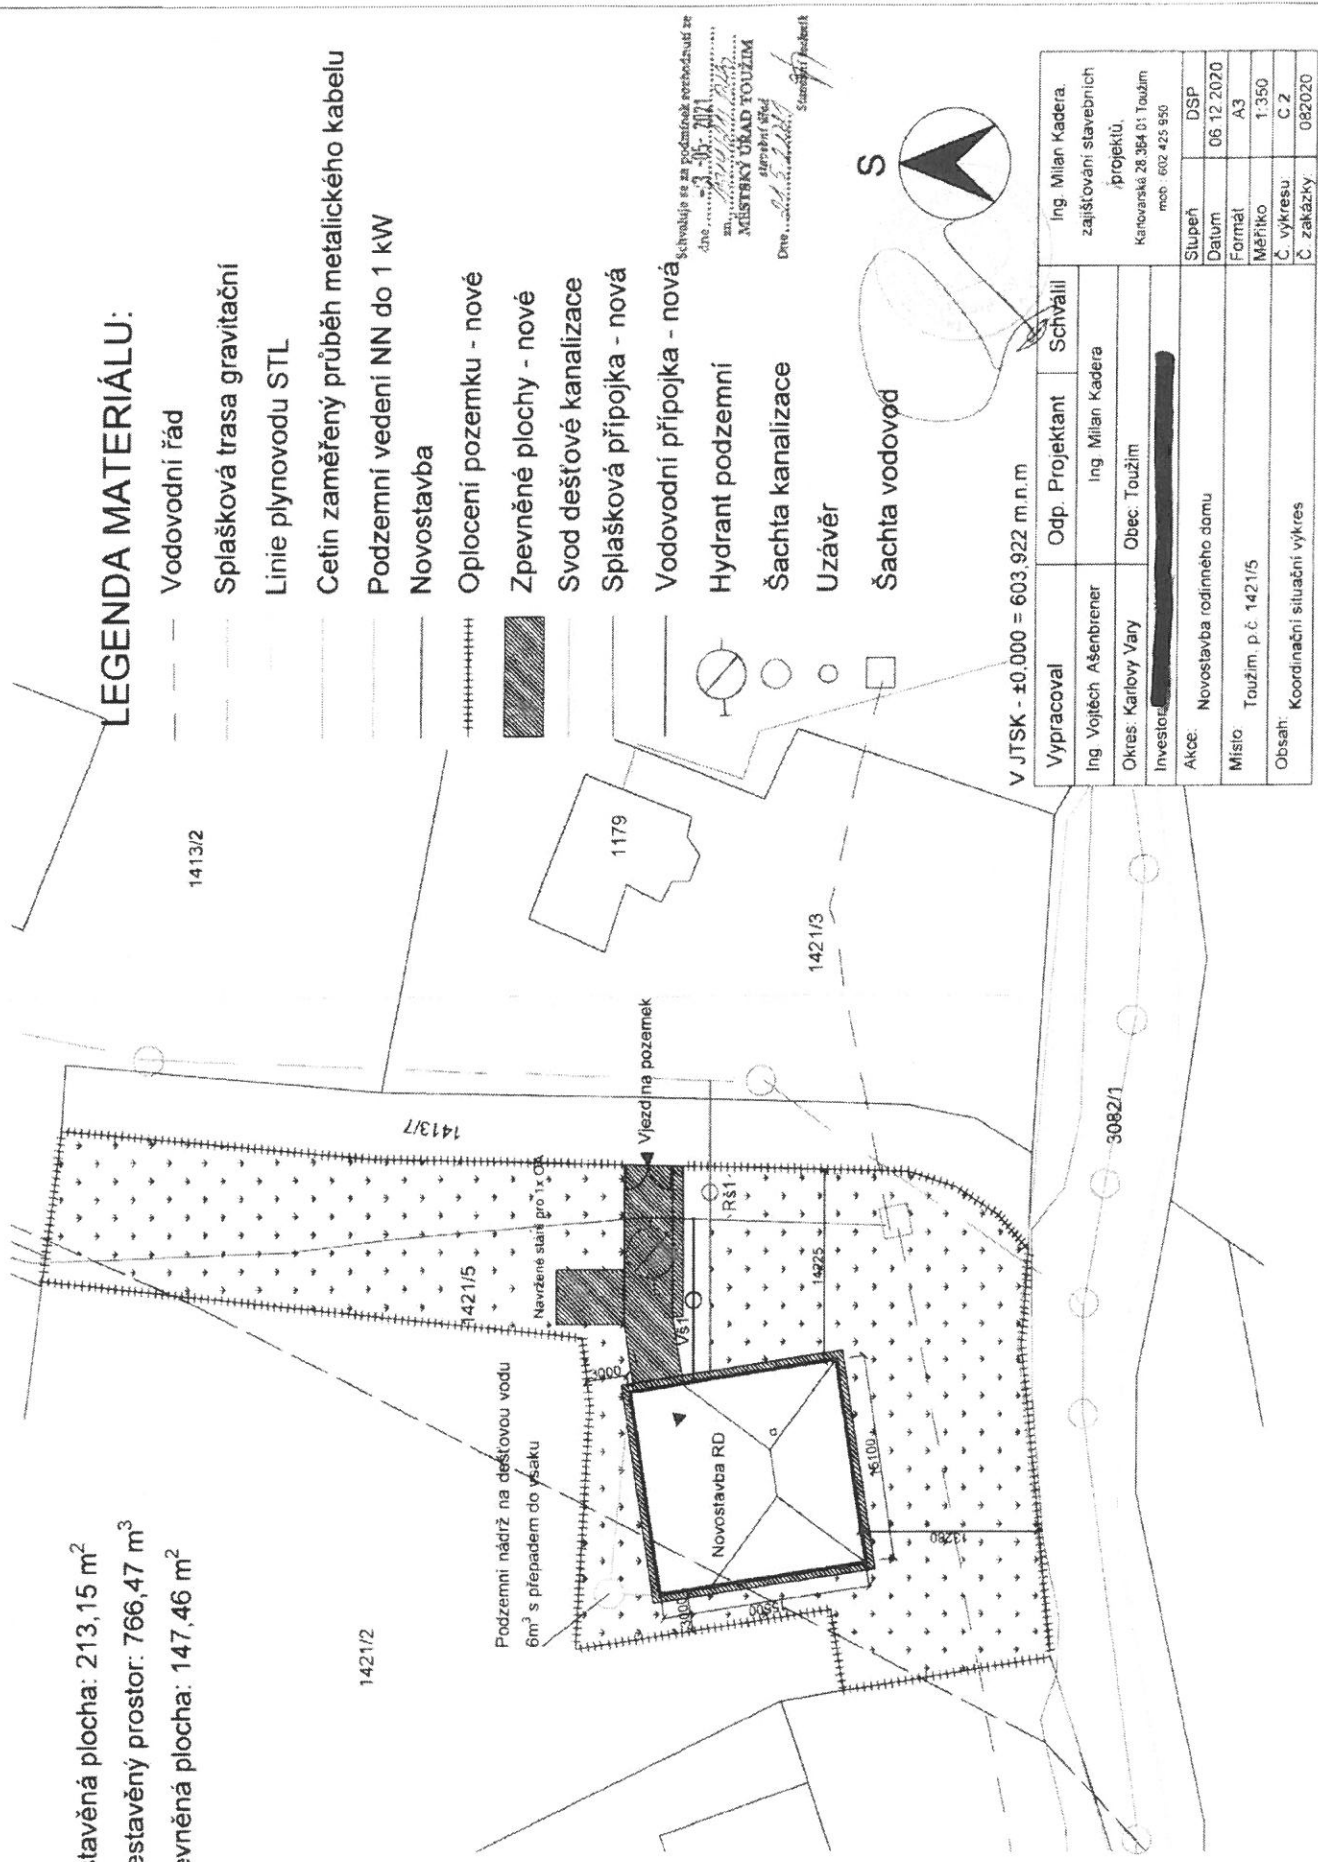

Schvaluje se za podmínek rozhodnutí ze dne 3. 10. 2021
 za
MĚSTSKÝ ÚŘAD TOLUŽIM
 starostka úřadu
 Dne 3. 10. 2021
 Stanislava Fiedlerka

V JTSK - ±0.000 = 603.922 m.n.m

Vypracoval	Odp. Projektant	Schválil	Ing. Milan Kadera, zajišťování stavebních projektů, Karlovarská 28.364 01 Toužim mob: 602 425 950
Ing. Vojtěch Ašenbrener	Ing. Milan Kadera		
Okres: Karlovy Vary	Obec: Toužim		
Investor: [redacted]			
Akce: Novostavba rodinného domu			
Míslo: Toužim, p.č. 1421/5			
Obsah: Koordinační situační výkres			
Slupeň: DSP	Datum: 06.12.2020		
	Formát: A3		
	Měřítko: 1:350		
	Č. výkresu: C.2		
	Č. zakázky: 082020		