

17. 04. 2024

Průběh č. 5712/001/24
KARLOVY VARY
00

Doručovací adresa:
Václav Vaidiš - Elektromontáže s.r.o.
Sedlec 199
360 01 Karlovy Vary

Dopravní Inspektorát Karlovy Vary
Rolavská 386
360 17 Karlovy Vary

Věc: Přejícné dopravní značení pro stavbu sítě NN pro ČEZ Distribuce

Akce: K Toužim KV, Bezděkov p. 59/1, kNN°

Dobrý den,

Naše společnost projektuje uvedenou stavbu v obci Dalovice na místní komunikaci p.p.č. 1696/1 v k.ú.: Bezděkov u Prachomet [732788] a to formou podélného výkopu v blízkosti komunikace s překopem jednoho vjezdu na pozemek (překop bude proveden po polovinách). Jedná se o novou přípojku kabelem ze stávajícího vzdušného vedení (viz. výkres).

Podélný výkop bude veden v blízkosti komunikace s příčným překopem vjezdu na pozemek (na dvě poloviny).

Jedná se o standardní pracovní místo s nízkou dopravní obslužností:

- 1) Přejícné dopravní značení pro podélný výkop – směrové desky Z4a,b po cca 5m a výstražná páska.
- 2) Překop na dvě poloviny – pojezdové plechy zábrany Z2 z obou stran překopu na uzavřené části.
- 3) Oboustranně bude umístěno DZ – A15 a z jedné strany umístěno DZ – A15+E7b.

Provoz vozidel nebude přerušen a pro případný průjezd vozidel (HZZ a ostatní) budou dopravu řídit proškolení a poučení pracovníci v reflexních vestách.

Výkopové a montážní práce budou trvat tři dny.

Vyjádření zašlete ideálně datovou schránkou (ksa9kdg) nebo poštou na níže uvedenou adresu.

Za brzké vyřízení předem děkujeme.

S pozdravem

Ing. Netopilík Zdeněk

Václav Vaidiš – Elektromontáže s.r.o.
Sedlec 199
360 01 Karlovy Vary
Tel: 732982950
Mail: projektant@elektromontaze.com

17. 04. 2024


Filipka k č. 5942/00124

KARLOVY VARY
KARLOVY VARY

001

Bezděkov

A15 (50m
od stovby)

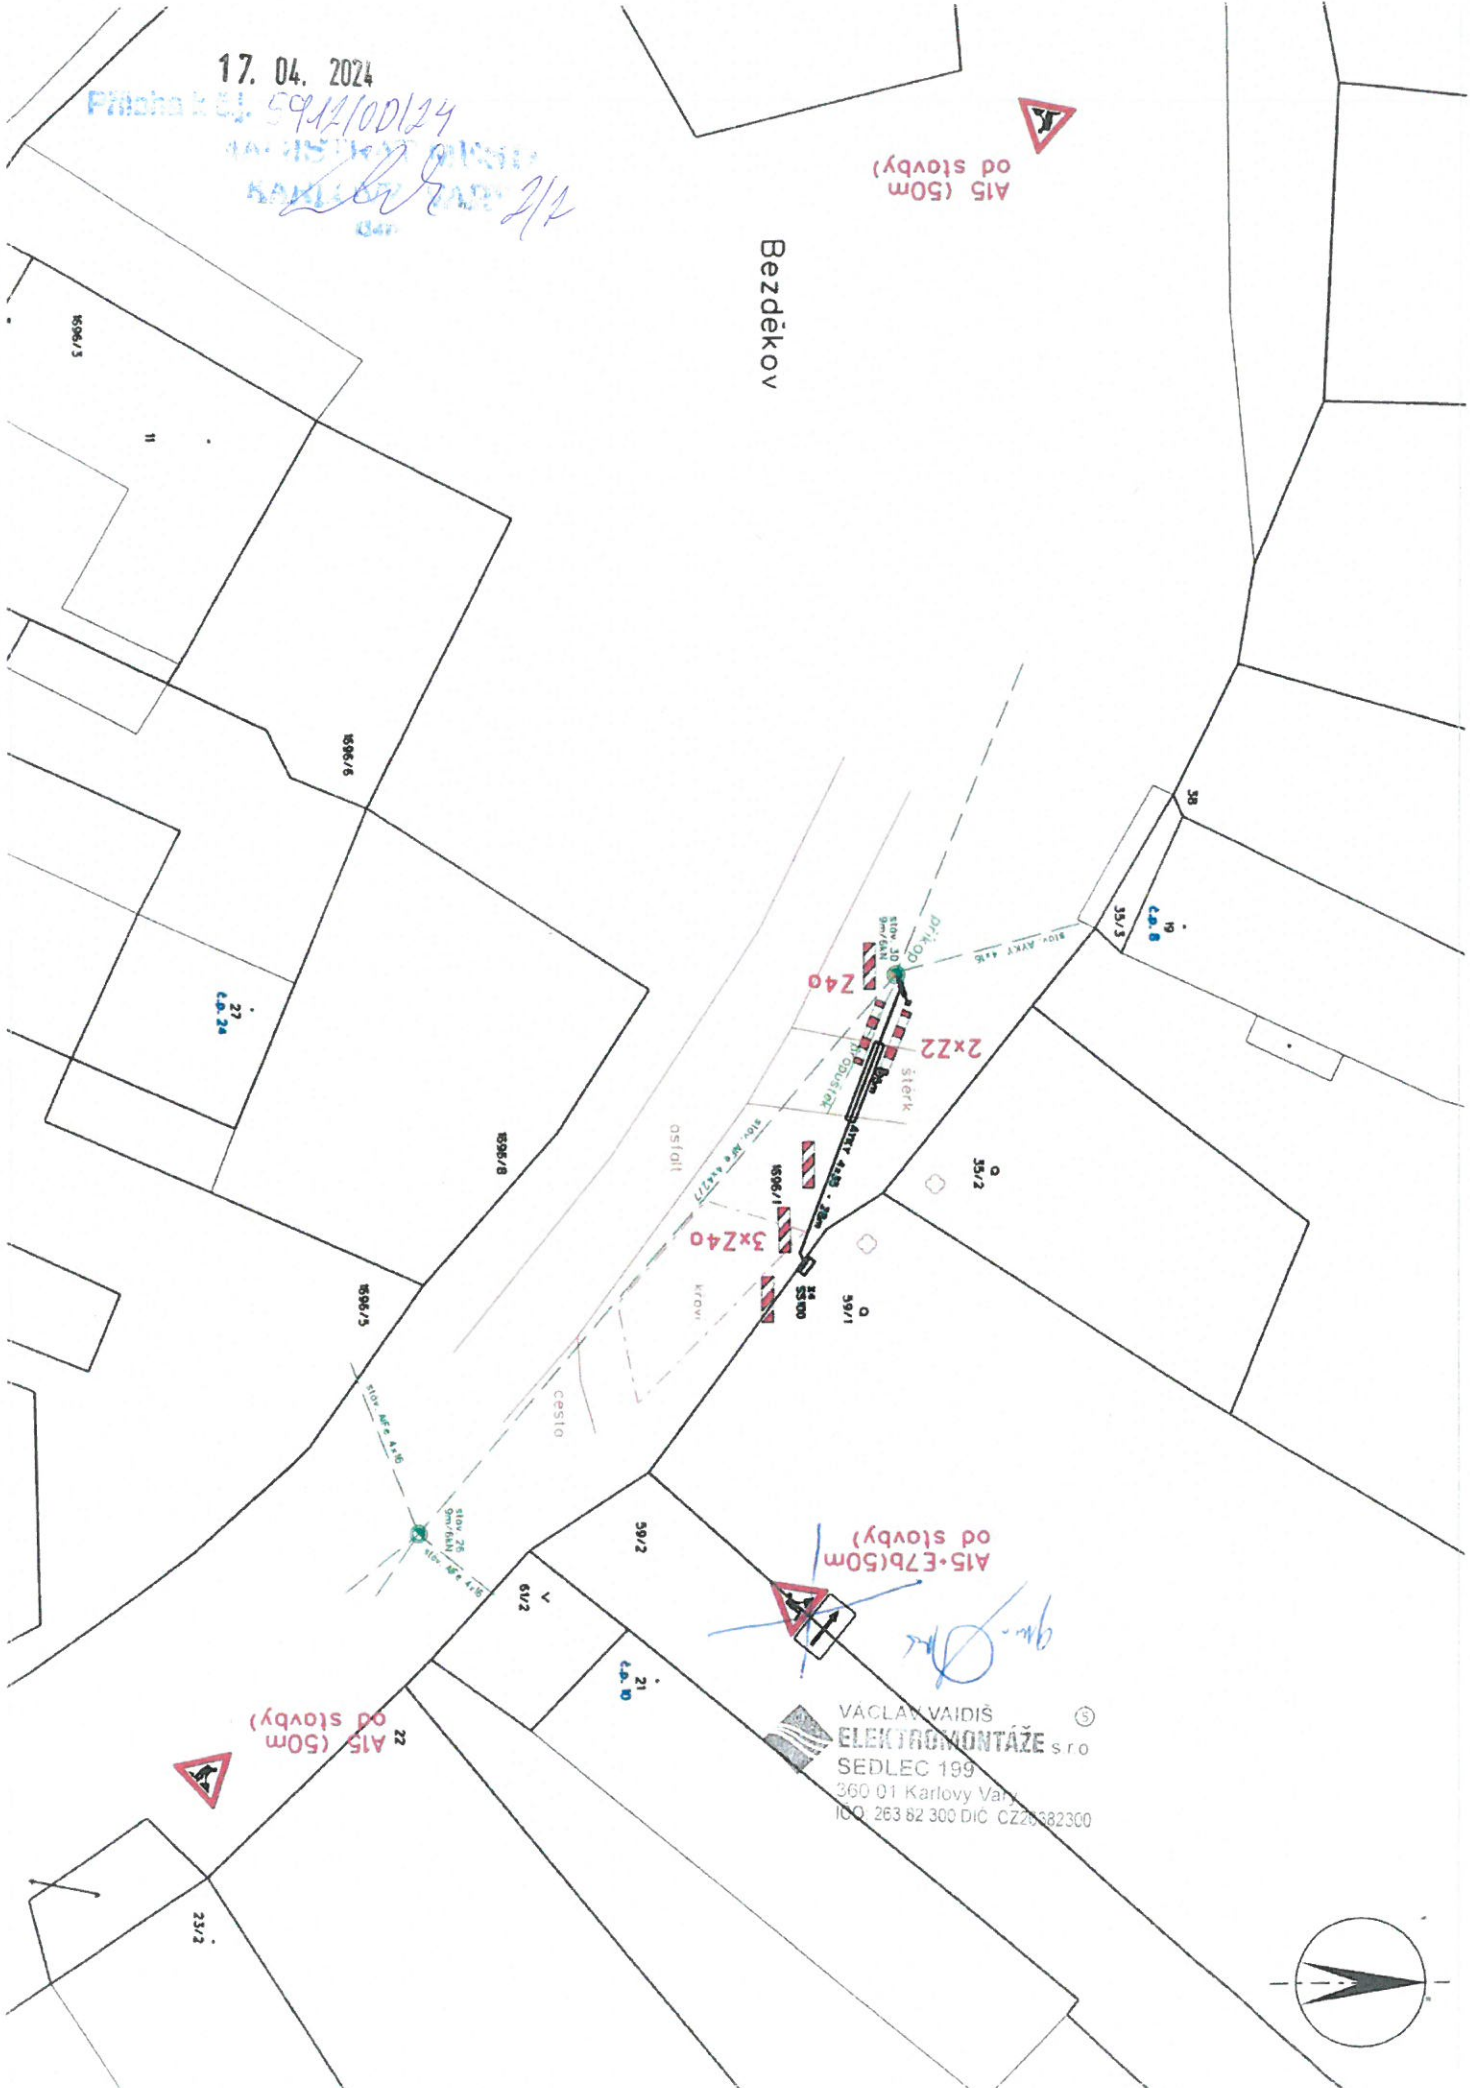

A15 (50m
od stovby)



A15-E7b(50m
od stovby)



VÁCLAV VAIDIŠ
ELEKTROMONTÁŽE s.r.o.
SEDLÉC 199
360 01 Karlovy Vary
IČO: 263 62 300 DIČ: CZ26362300

